


Part C1.2

Cadastral Plan

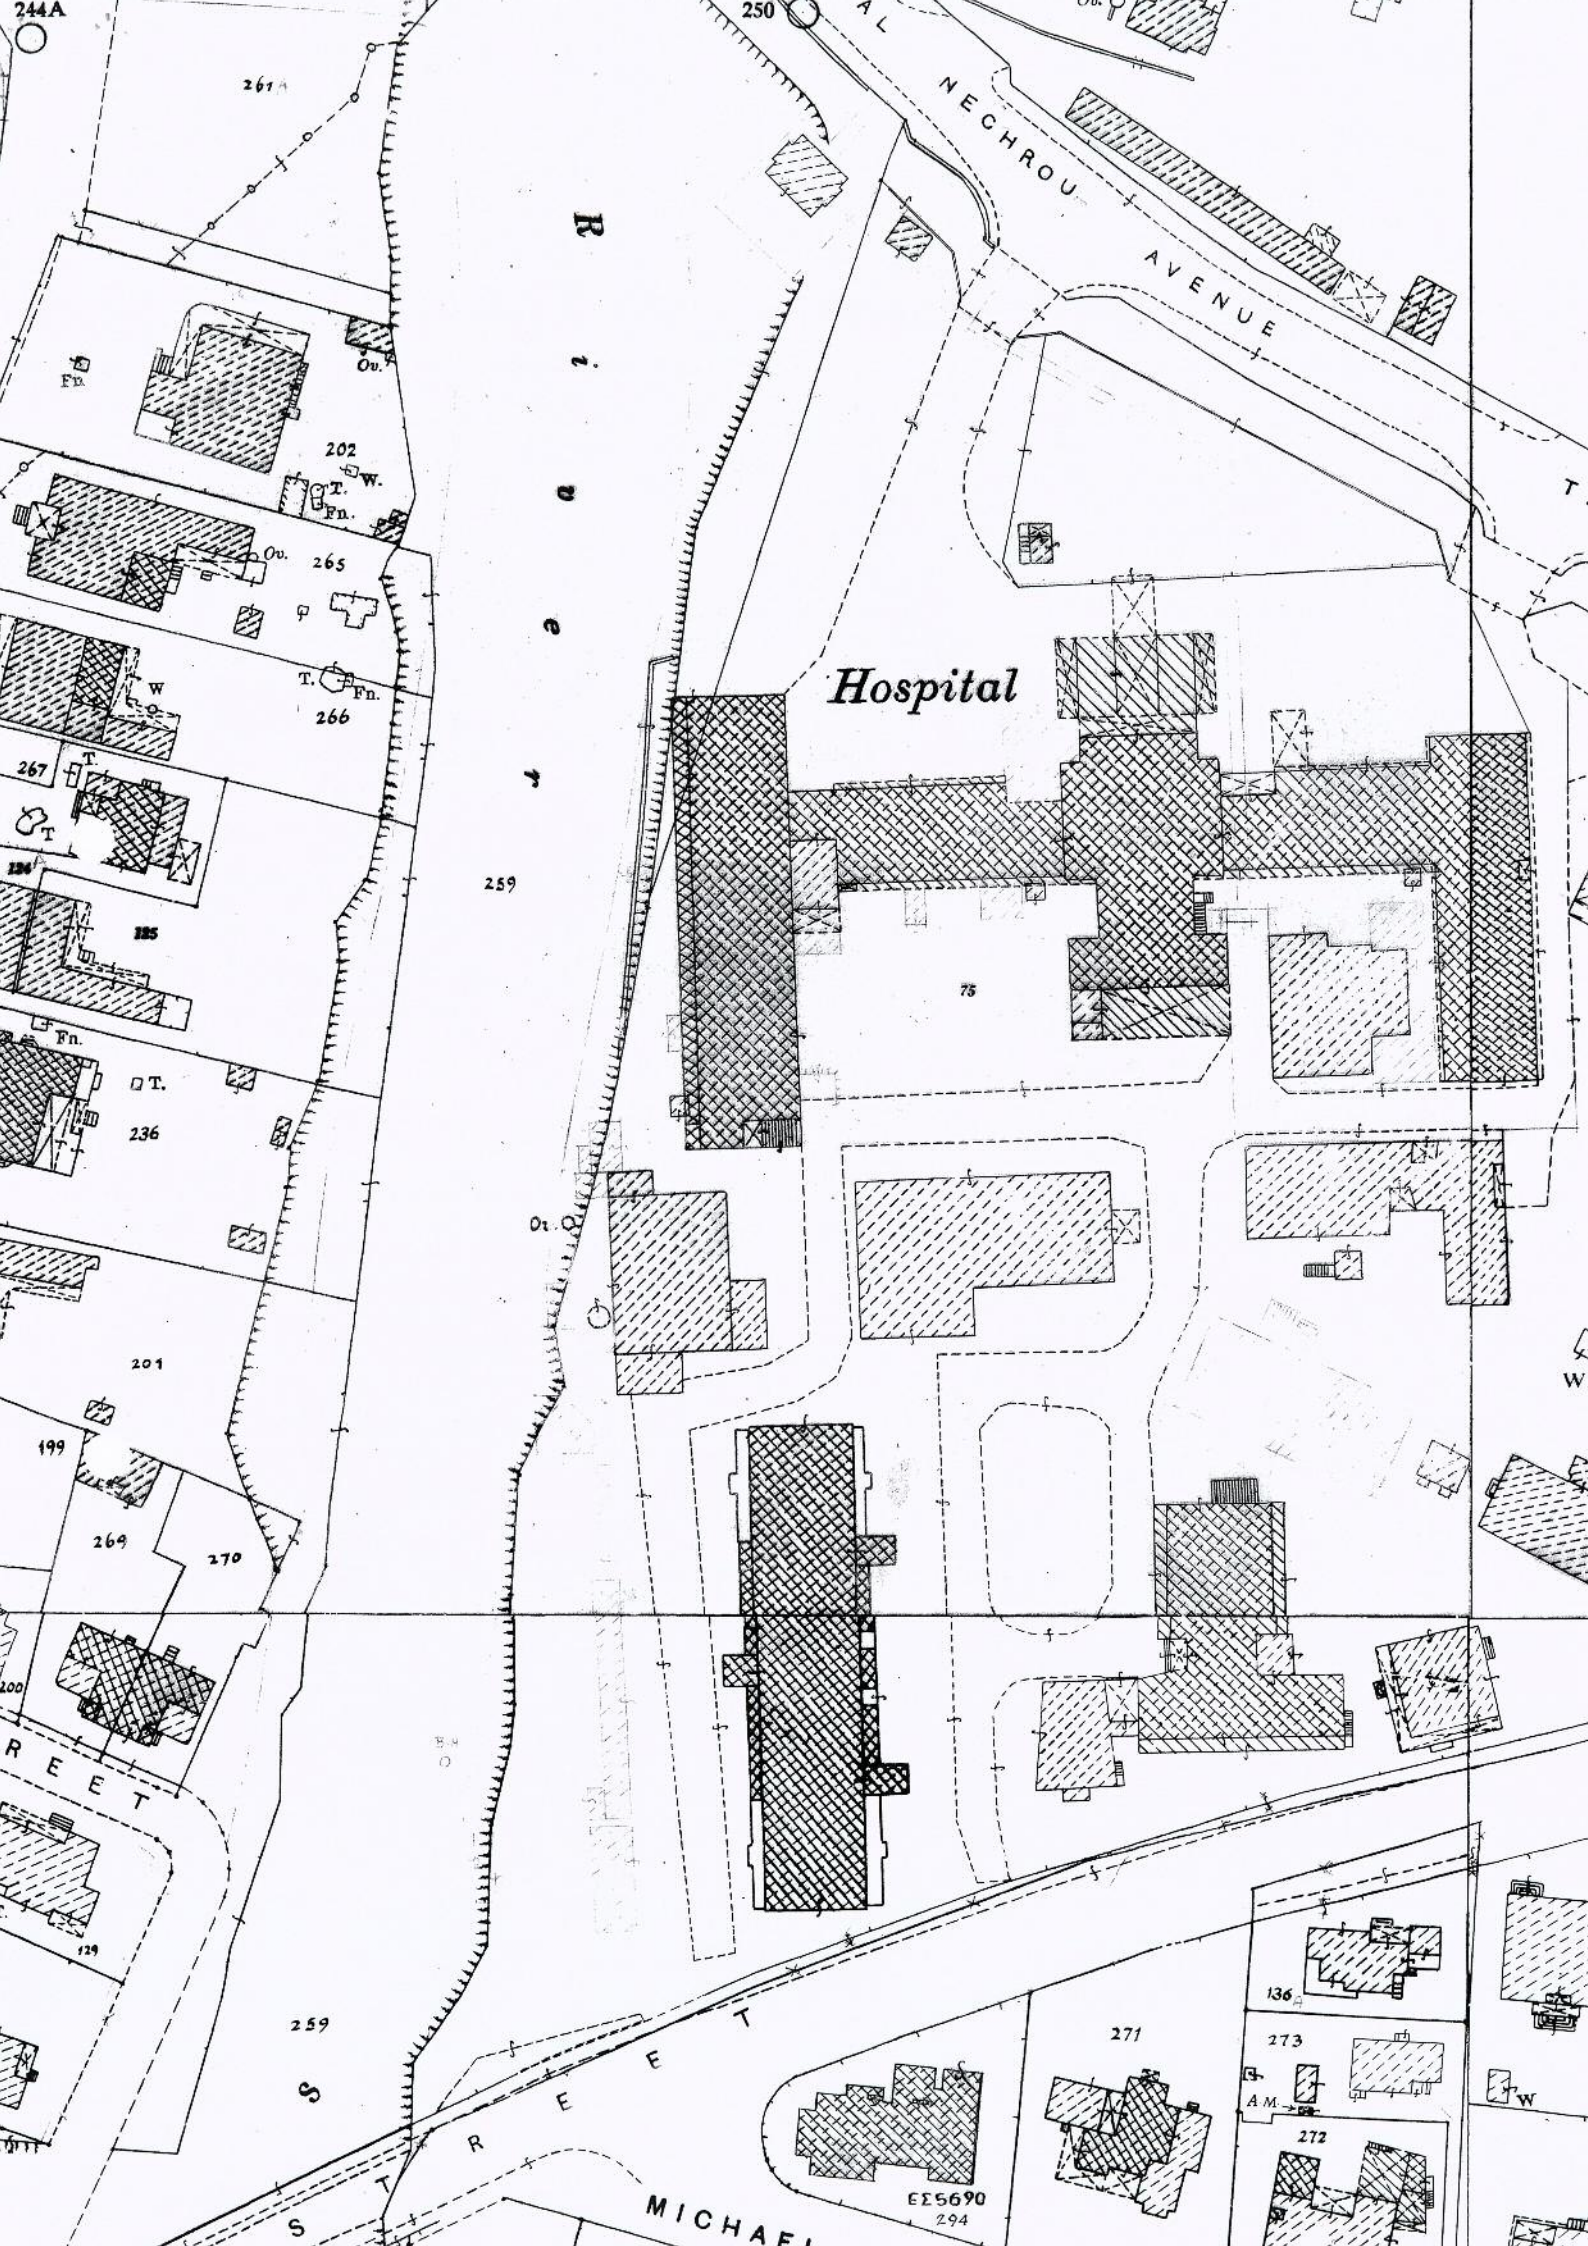

244A

267A

250

NECHROU AVENUE

R
i
v
e
r

Hospital

259

75

236

201

199

269

270

STREET

259

S

T

MICHAEL

E25690
294

271


136

273

A.M.

272

W

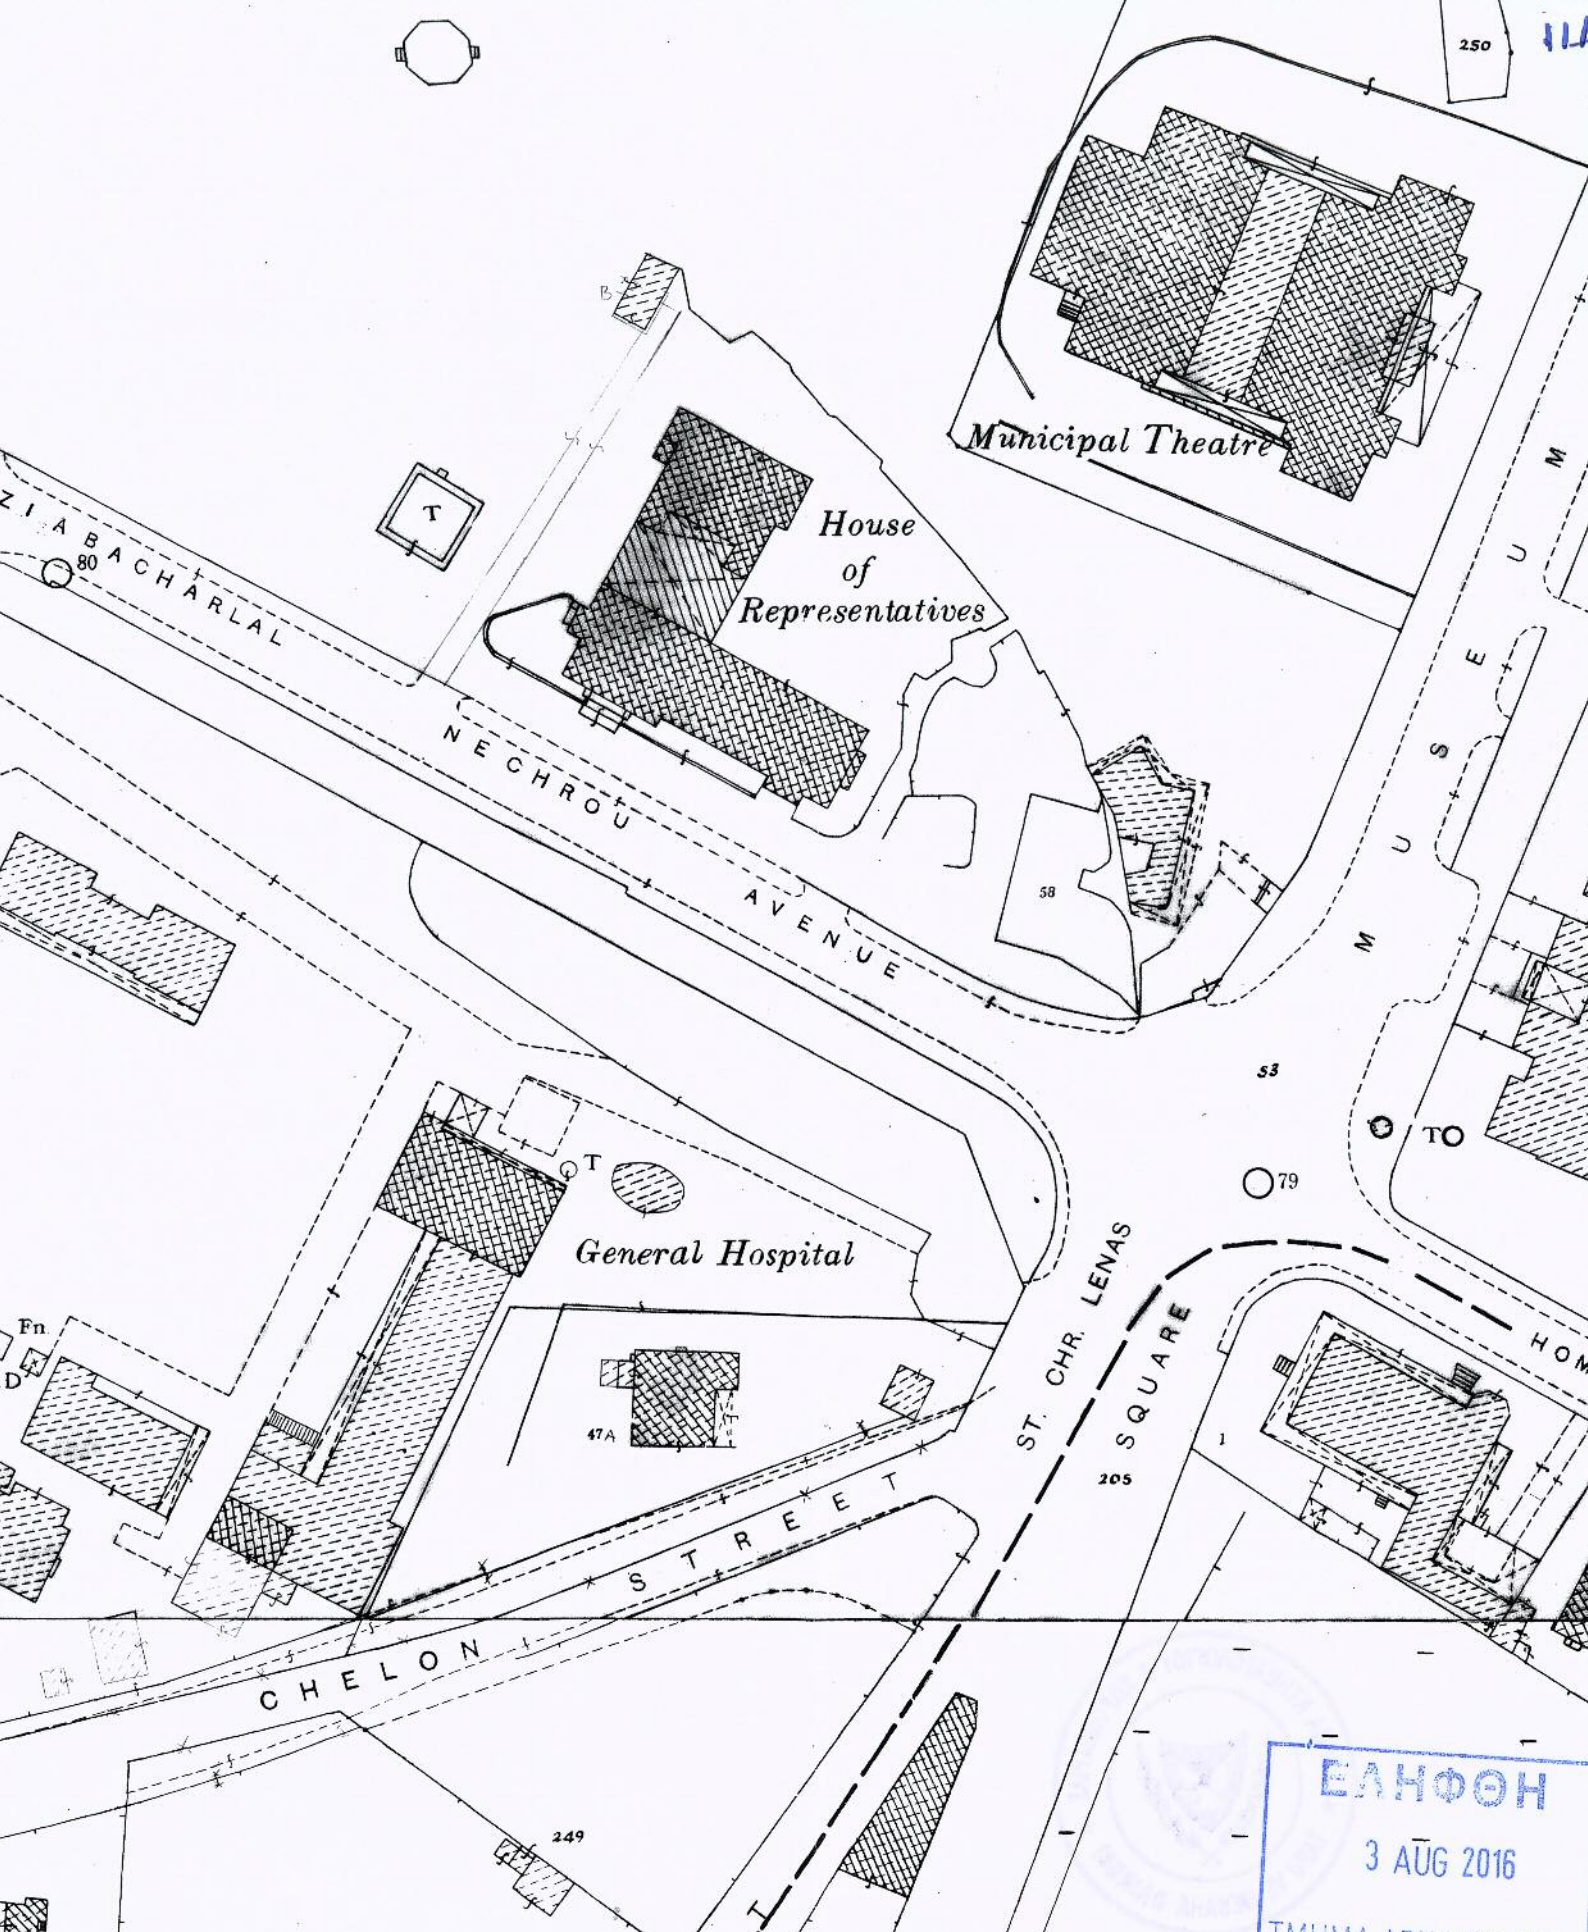

ΕΛΗΦΘΗ
 3 AUG 2016
 ΤΜΗΜΑ ΑΡΧΑΙΟΤΗΤΩΝ

ΕΠΙΣΗΜΟ ΚΤΗΜΑΤΙΚΟ ΣΧΕΔΙΟ

Πόλη ή χωριό **ΛΕΥΚΩΣΙΑ**
 26

Ενορία **ΑΓΙΟΣ ΑΝΔΡΕΑΣ**
 21/460402

Τμήμα

Φύλλο Σχέδιο **21/460404**

Μέτρα 20 10 0 20 40 60 80 ΜΕΤΡΑ

Τμήμα Κτηματολογίου και Χωρομετρίας

Απαγορεύεται οποιαδήποτε ανατύπωση

